

## Информация о предоставлении земельного участка

Муниципальное образование «Коношское» извещает о возможности предоставления в аренду на 20 лет индивидуального жилищного строительства следующего земельного участка:

- земельный участок с кадастровым номером 29:06:120101:114, площадью 804 кв.м., местоположение: Российская Федерация, Архангельская область, Коношский район, дер.Верхняя,56, категория земель – земли населенных пунктов, разрешенное использование – индивидуальное жилищное строительства.

Предварительное согласование предоставления земельных участков:

- земельный участок, находящийся в кадастровом квартале 29:06:120109 площадью 1423 кв.м., местоположение: Российская Федерация, Архангельская область, Коношский район, г/п «Коношское», р.п.Коноша, ул. Новая ,з/у 4-в. Категория земель – земли населенных пунктов, разрешенное использование – индивидуальное жилищное строительства.

- земельный участок, находящийся в кадастровом квартале 29:06:120104 площадью 600 кв.м., местоположение: Российская Федерация, Архангельская область, Коношский муниципальный район, г/п «Коношское», р.п.Коноша, ул. Приозерная ,з/у 44. Категория земель – земли населенных пунктов, разрешенное использование – для ведения личного подсобного хозяйства.

Ознакомиться со схемой расположения земельного участка можно по адресу: п.Коноша, пр.Октябрьский, 19, каб.8; день и время приема граждан: пн-чт с 10:00 до 12:00.

Заявления подаются на бланке установленного образца лично или представителем заявителя при наличии нотариально заверенной доверенности. Заявления о предоставлении земельных участков в аренду принимаются в течении 30 дней со дня размещения данного извещения в официальных источниках по адресу: п.Коноша, пр.Октябрьский, 19, каб.8; день и время приема граждан: пн-чт с 10:00 до 12.00.

Ознакомиться со схемой расположения земельного участка можно по адресу: п.Коноша, пр.Октябрьский, 19, каб.8; день и время приема граждан: пн-чт с 10:00 до 12:00.

Заявления подаются на бланке установленного образца лично или представителем заявителя при наличии нотариально заверенной доверенности. Заявления о предоставлении земельных участков в аренду принимаются в течении 30 дней со дня размещения данного извещения в официальных источниках по адресу: п.Коноша, пр.Октябрьский, 19, каб.8; день и время приема граждан: пн-чт с 10:00 до 12.00.

Со схемой расположения земельного участка можно ознакомиться с 10:00 до 12:00 в администрации муниципального образования «Коношское» по адресу: Архангельская область, Коношский район, пос. Коноша, пр. Октябрьский, д.19, кабинет 8.

Граждане, заинтересованные в предоставлении земельного участка, в течение тридцати дней со дня опубликования извещения имеют право подавать заявления о намерении участвовать в аукционе на право заключения договора аренды.

Подача заявлений осуществляется с 2 мая 2023 года по 31 мая 2023 года включительно в рабочие дни с 10:00 до 12:00 часов лично заявителем при предъявлении документа, удостоверяющего личность, либо представителем заявителя при предоставлении документа, подтверждающего полномочия представителя заявителя (нотариально заверенной доверенности), по адресу: Архангельская область, Коношский район, пос. Коноша, пр.Октябрьский, дом 19, кабинет 8.



## Схема расположения земельного участка на кадастровом плане территории

Адрес/местоположение: РФ, Архангельская обл., Коношский муниципальный район, г/п "Коношское", рп.Коноша, ул.Новая, з/у 4-в.

Утверждена:


Распоряжением администрации  
МО "Коношское"

№ \_\_\_\_\_ " \_\_\_\_\_ 2023 г.

Общая площадь, кв.м.	Категория земель	Вид разрешенного использования	Кадастровый квартал	Территориальная зона
1423	Земли населенных пунктов	Для индивидуального жилищного строительства	29:06:120109	ЖУ - зона усадебной застройки

Каталог координат, м

Система координат : MCK-29

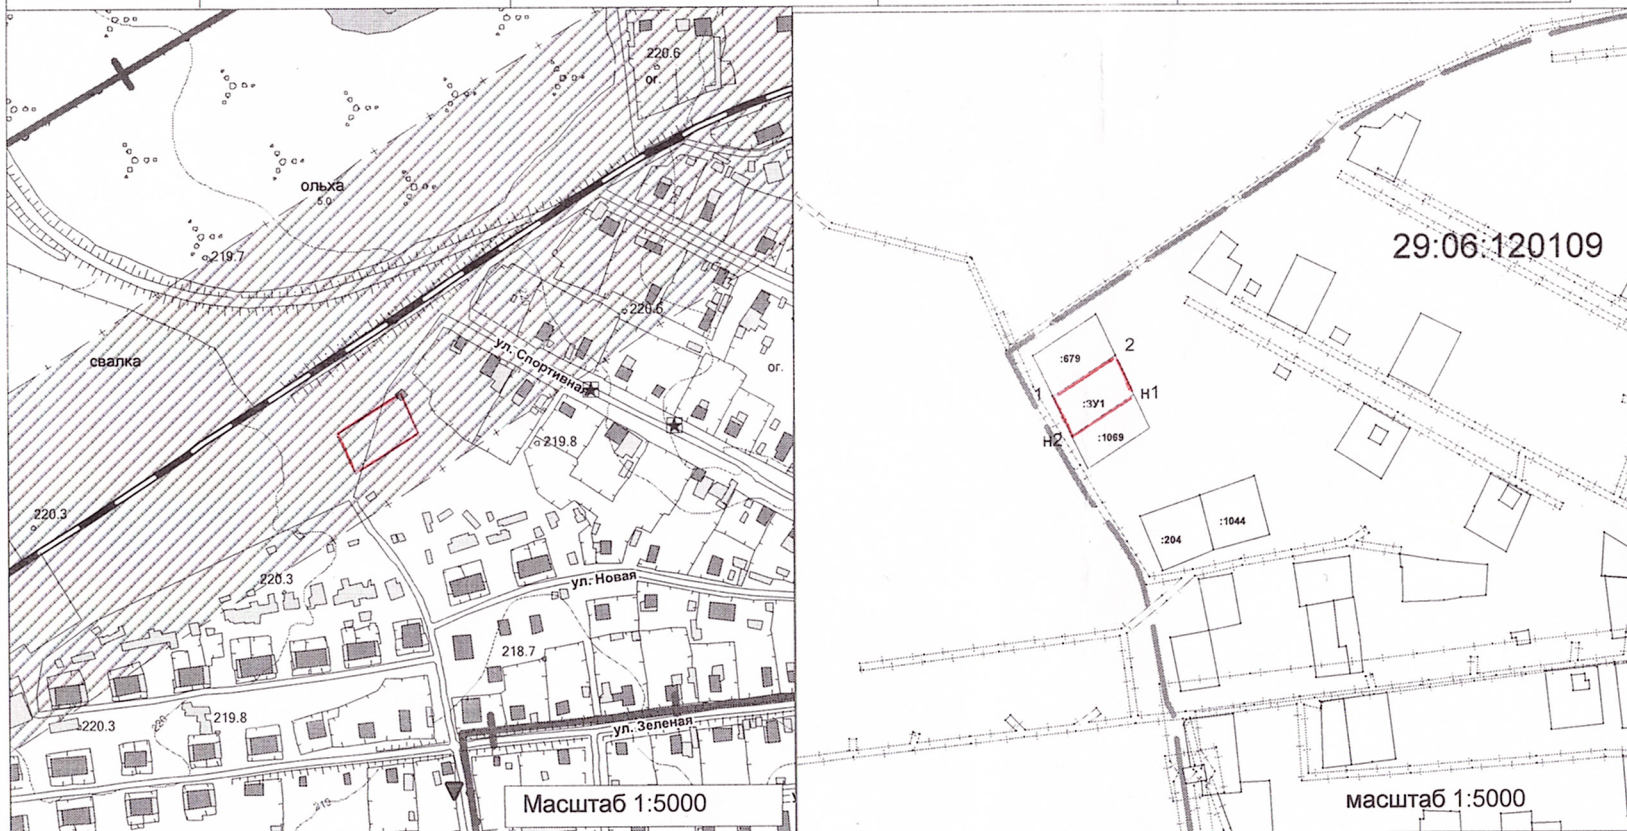

№ точки	X	Y
1	254317.51	2519133.09
2	254345.00	2519174.80
H1	254318.55	2519186.78
H2	254291.43	2519145.64

УСЛОВНЫЕ ОБОЗНАЧЕНИЯ:

- :ЗУ1 - образуемый земельный участок
- :107 - земельный участок, существующий в ЕГРН
- H1 - обозначение новой точки земельного участка
- 1 - обозначение существующей точки в ЕГРН

Схема расположения земельного участка на кадастровом плане территории

Выполнил Шашков А.В.  
Дата 07.04.2023 г.



# Схема расположения земельного участка на кадастровом плане территории

Местоположение: Российская Федерация, Архангельская область Коношский муниципальный район, гп "Коношское", р.п. Коноша ул.Приозерная з/у 44

## ЭКСПЛИКАЦИЯ


Общая площадь кв.м.	Категория земель	Испрашиваемый вид разрешенного использования	Кадастровый квартал	территориальная зона
600	земли населенных пунктов	для ведения личного подсобного хозяйства	29:06:120104	жу

Утверждено:

Распоряжением главы МО "Коношское" № \_\_\_\_\_ от " \_\_\_\_\_ " \_\_\_\_\_ 2023г.

Каталог координат

№ п/п	X	y
1	252702,57	2518802,77
2	252695,55	2518834,48
3	252678,52	2518831,52
4	252684,39	2518797,95

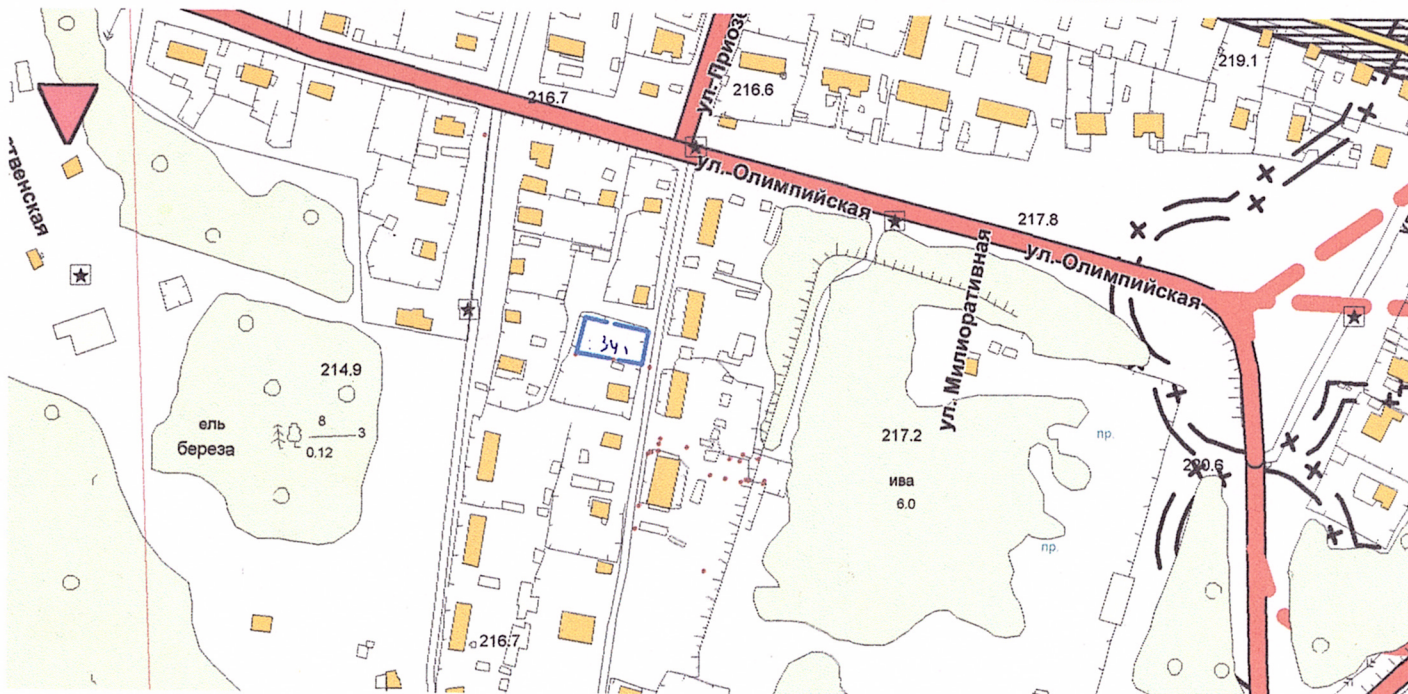

МАСШТАБ 1:4000

### УСЛОВНЫЕ ОБОЗНАЧЕНИЯ:

- Красная линия
- :ЗУ1 Образуемый земельный уч-ок земли общего пользования
- 1 Обозначения существующей точки
- n1 Обозначения новой точки

### ОБРЕМЕНЕНИЯ

(заполняется при необходимости)

Схема расположения земельного участка на кадастровом плане территории

Проверил

Исполнитель

кадастровый инженер Дараган О.В.

