


Схема границ прилегающих территорий, на которых не допускается розничная продажа алкогольной продукции
-медицинские услуги УЗИ по адресу: п. Коноша, ул. Пионерская д.2

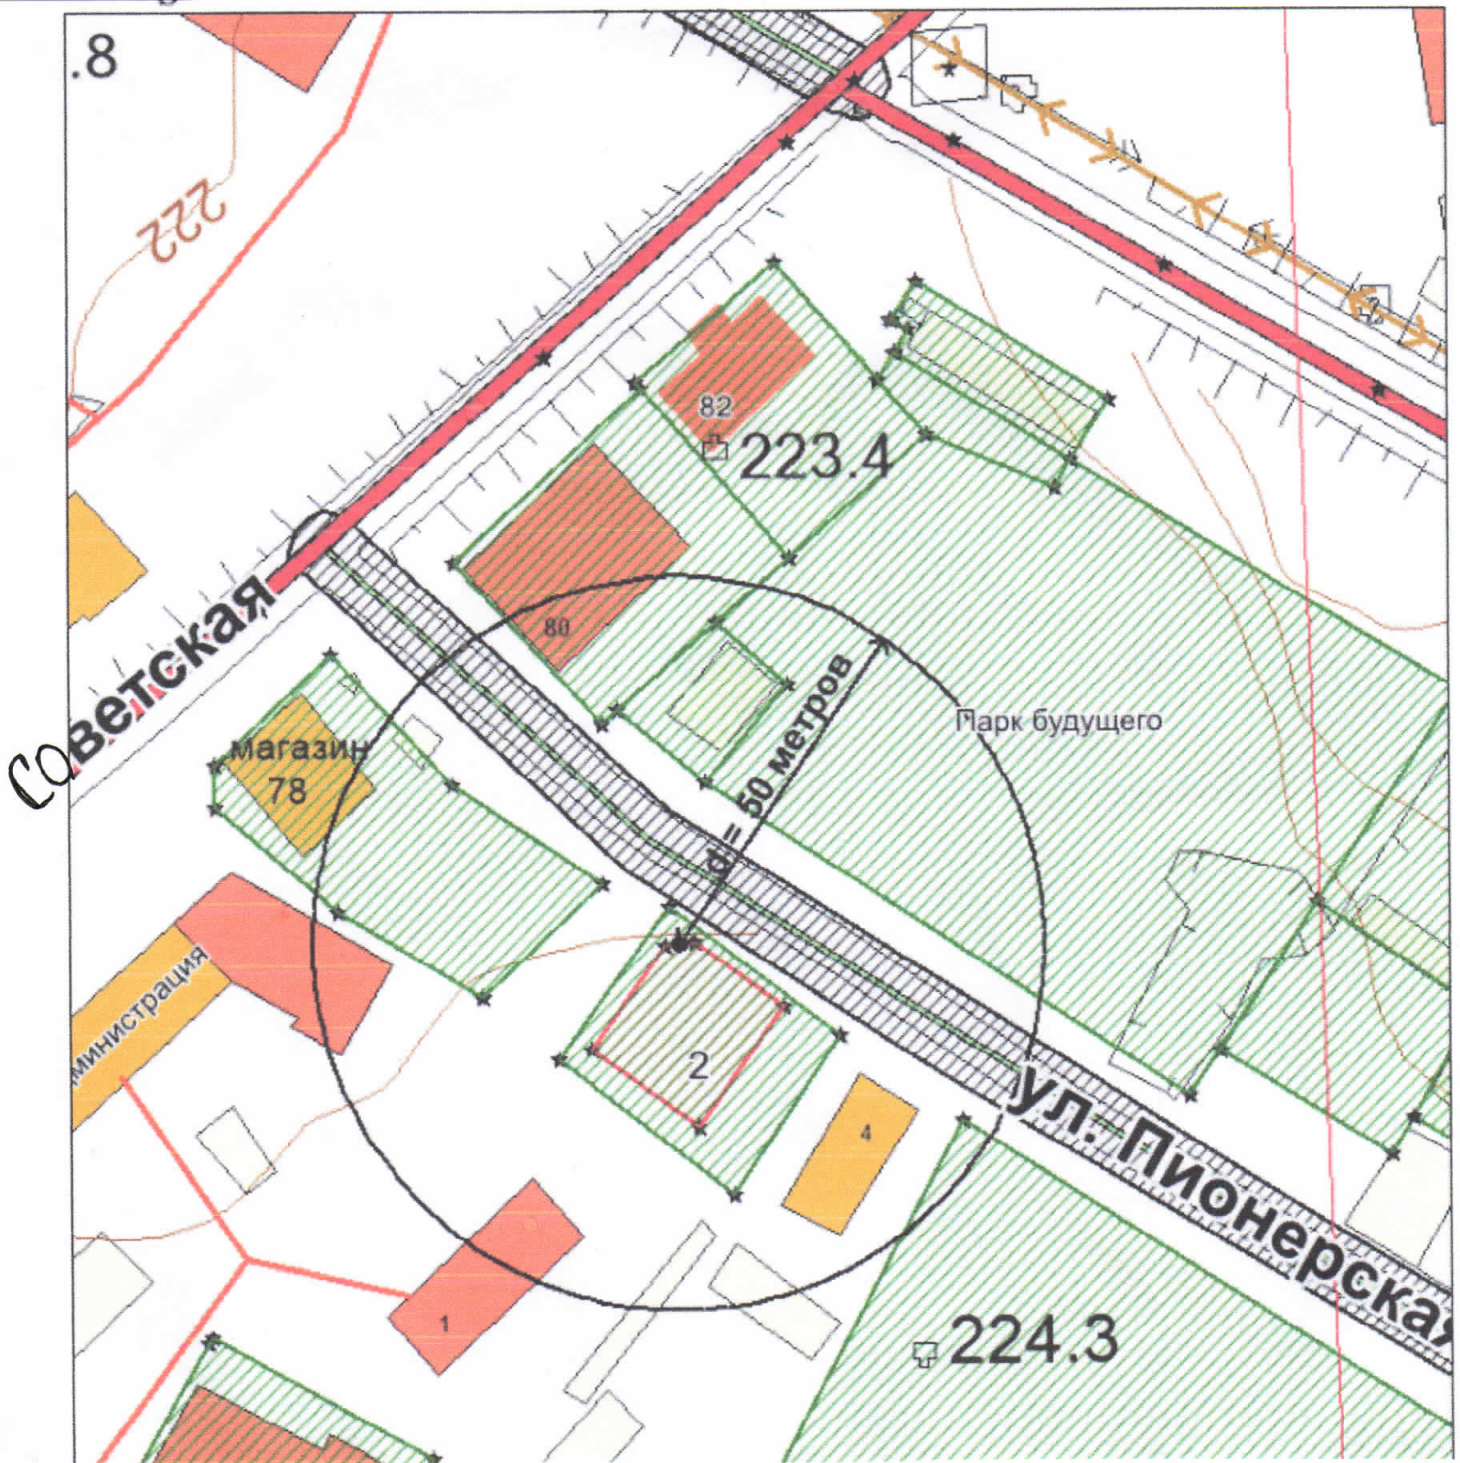

Условные обозначения:

- Вход для посетителей в здание (сооружение)
- d= радиус границы прилегающих территорий для организаций и (или) объектов, на которых не допускается розничная продажа алкогольной продукции от входа в здание(сооружение)

СОГЛАСОВАНО

**Советник главы по вопросам архитектуры
и градостроительства МО "Коношское"**

Исп. Быкова О.А.



С.В. Егоров