


Яндекс

- — сущ. водопровод
- — строя. водопровод
- == — реконстр. водопровода

- 1 уз. — 900 м.
- 2 уз. — 1600 м.
- 3 уз. — 400 м.
- 4 уз. — 100 м.
- 5 уз. — 600 м.
- 6 уз. — 900 м.
- 7 уз. — 1100 м.
- 8 уз. — 1300 м.

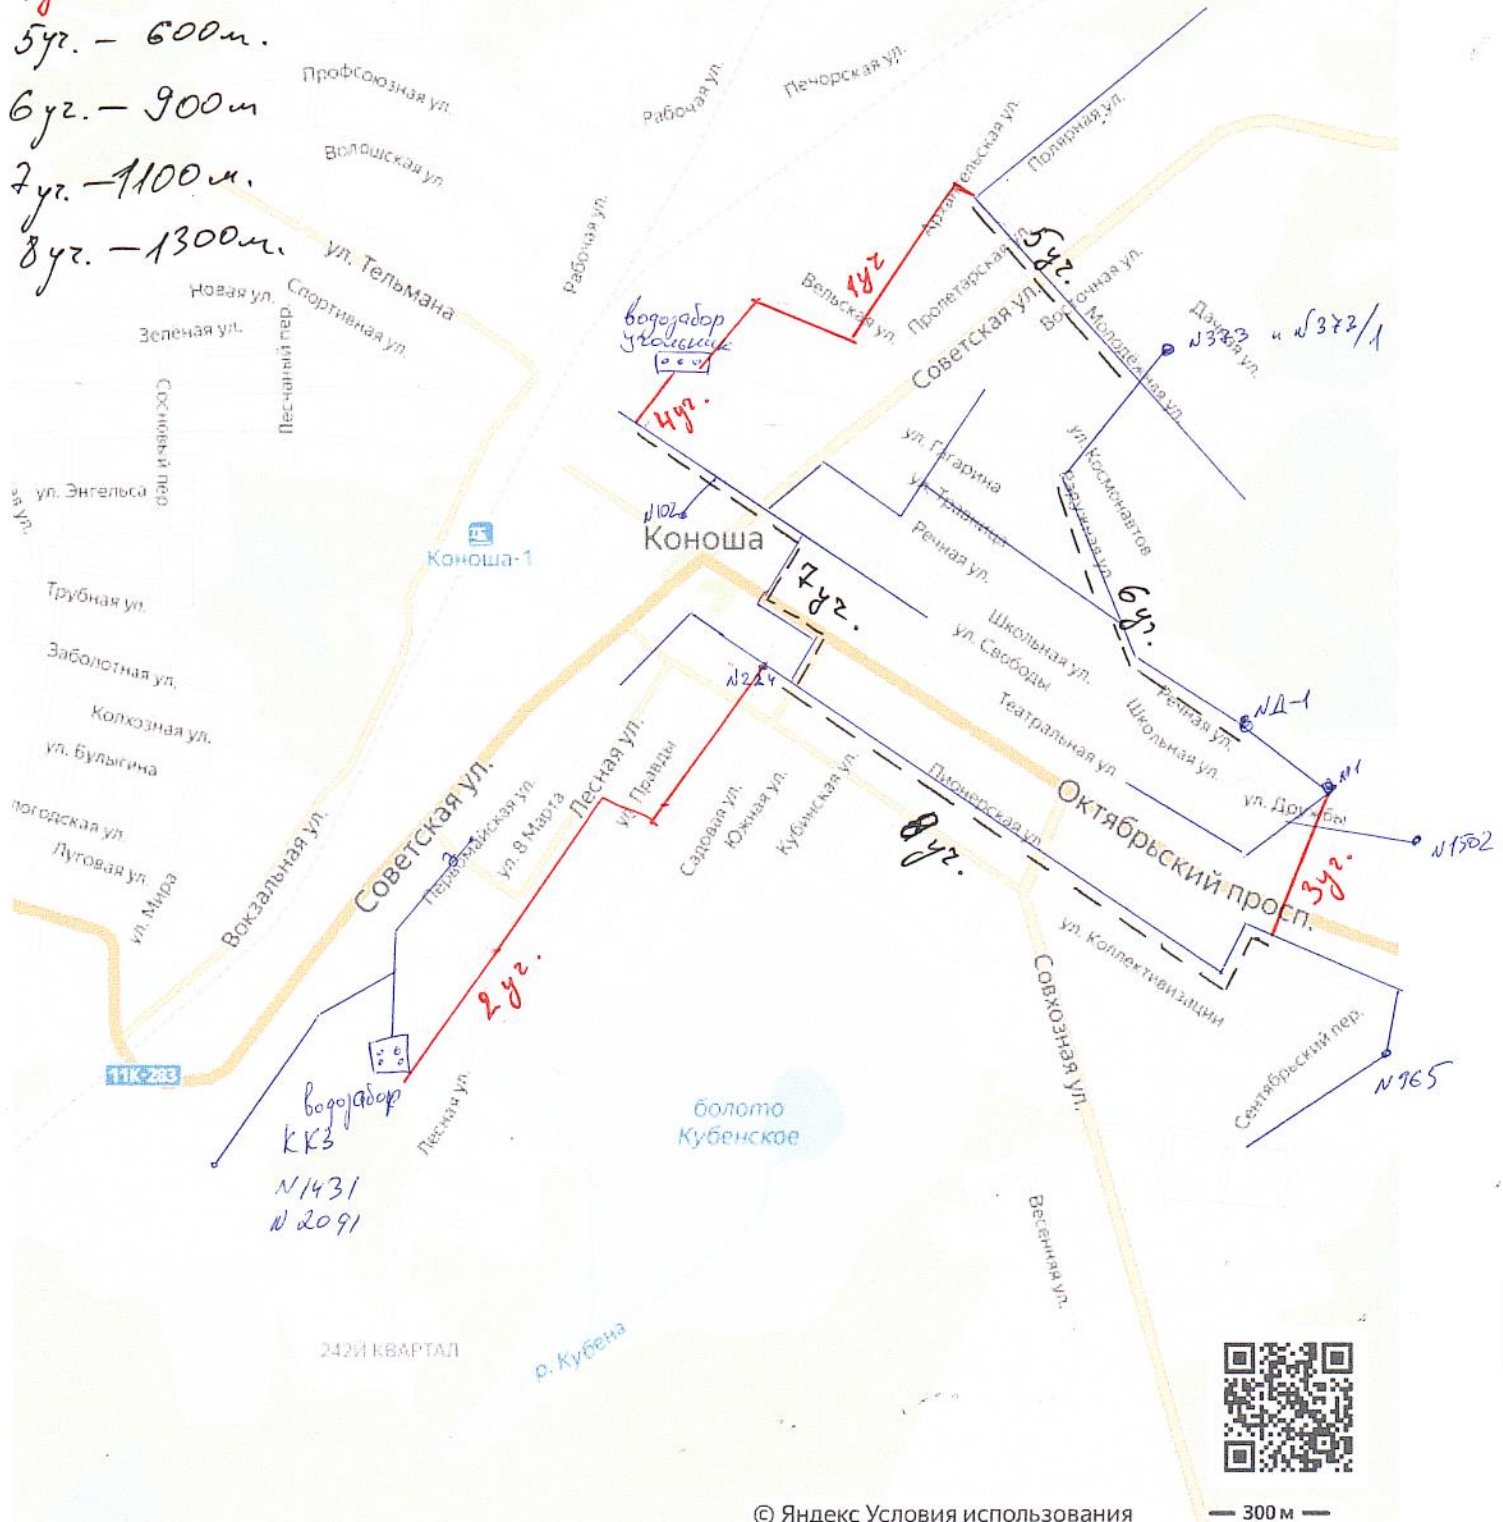

© Яндекс Условия использования

— 300 м —



Можно не печатать, установите Яндекс.Карты на телефон