




Правила землепользования и застройки МО "Коношское"

Коношского муниципального района Архангельской области

КАРТА ГРАДОСТРОИТЕЛЬНОГО ЗОНИРОВАНИЯ КОНОШСКОГО ГОРОДСКОГО ПОСЕЛЕНИЯ М 1:50 000

КАРТА ЗОН С ОСОБИМИ УСЛОВИЯМИ ИСПОЛЬЗОВАНИЯ ТЕРРИТОРИИ М 1:50 000

Местоположение муниципального образования "Коношское" в системе Коношского муниципального района

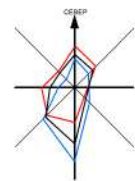

МО "Вохтомское"

МО "Подюжское"

МО "Тауреньское"

ВОЛОГОДСКАЯ ОБЛАСТЬ

Условные обозначения

Территориальные границы

- Граница Архангельской области
- Граница муниципального образования
- Граница населенного пункта
- Граница Коношского лесничества

Водные объекты

- Реки, водоёмы
- Болота

Особо охраняемые природные территории

- Государственный биологический заказник регионального значения

Территории*

- * - Зонирование п. Коноша см. л. 2
- Зонирование населенных пунктов в составе МО "Коношское" см. л. 3

Территориальные зоны

- Л - Зона лесов
- Промышленные зоны
 - П IV - Зона производственно-коммунальных объектов IV класса вредности
 - П V - Зона производственно-коммунальных объектов V класса вредности
- Зоны сельскохозяйственного назначения
 - СхК - Зона садоводства и огородничества
 - СхУ - Зона сельскохозяйственных угодий
 - СхЖ - Зона размещения объектов животноводства
- Зоны инженерно-транспортной инфраструктуры
 - ТЖ - Зона железнодорожного транспорта
 - ТА - Зона автомобильного транспорта
 - ЭО - Зона объектов энергетики
 - ЭС - зона объектов электросетевого хозяйства
 - СВ - зона связи
- Зоны специального назначения
 - СК - Зона кладбищ
 - СО - Зона размещения отходов

Условные обозначения

Зоны с особыми условиями использования территории

- Водоохранная зона
- Прибрежная защитная полоса
- Рыбоохранная зона
- Санитарно-защитная зона
- Охранная зона

Инженерно-транспортная инфраструктура

- Железные дороги
- Автомобильные дороги общего пользования регионального значения
- Автомобильные дороги общего пользования местного значения
- Автомобильные дороги
- Линии электропередачи - 220Кв
- Линии электропередачи - 110Кв
- Линии электропередачи - 35Кв
- Линии электропередачи - 10Кв
- Опτικο-волоконные линии связи

Объекты капитального строительства


- Производственного и коммунально-складского назначения
- Сельскохозяйственного назначения

Объекты специального назначения

- Полигон ТБО
- Кладбище

Объекты культурного наследия

- Памятник архитектуры (регионального значения)
- Памятник истории и культуры (регионального значения)

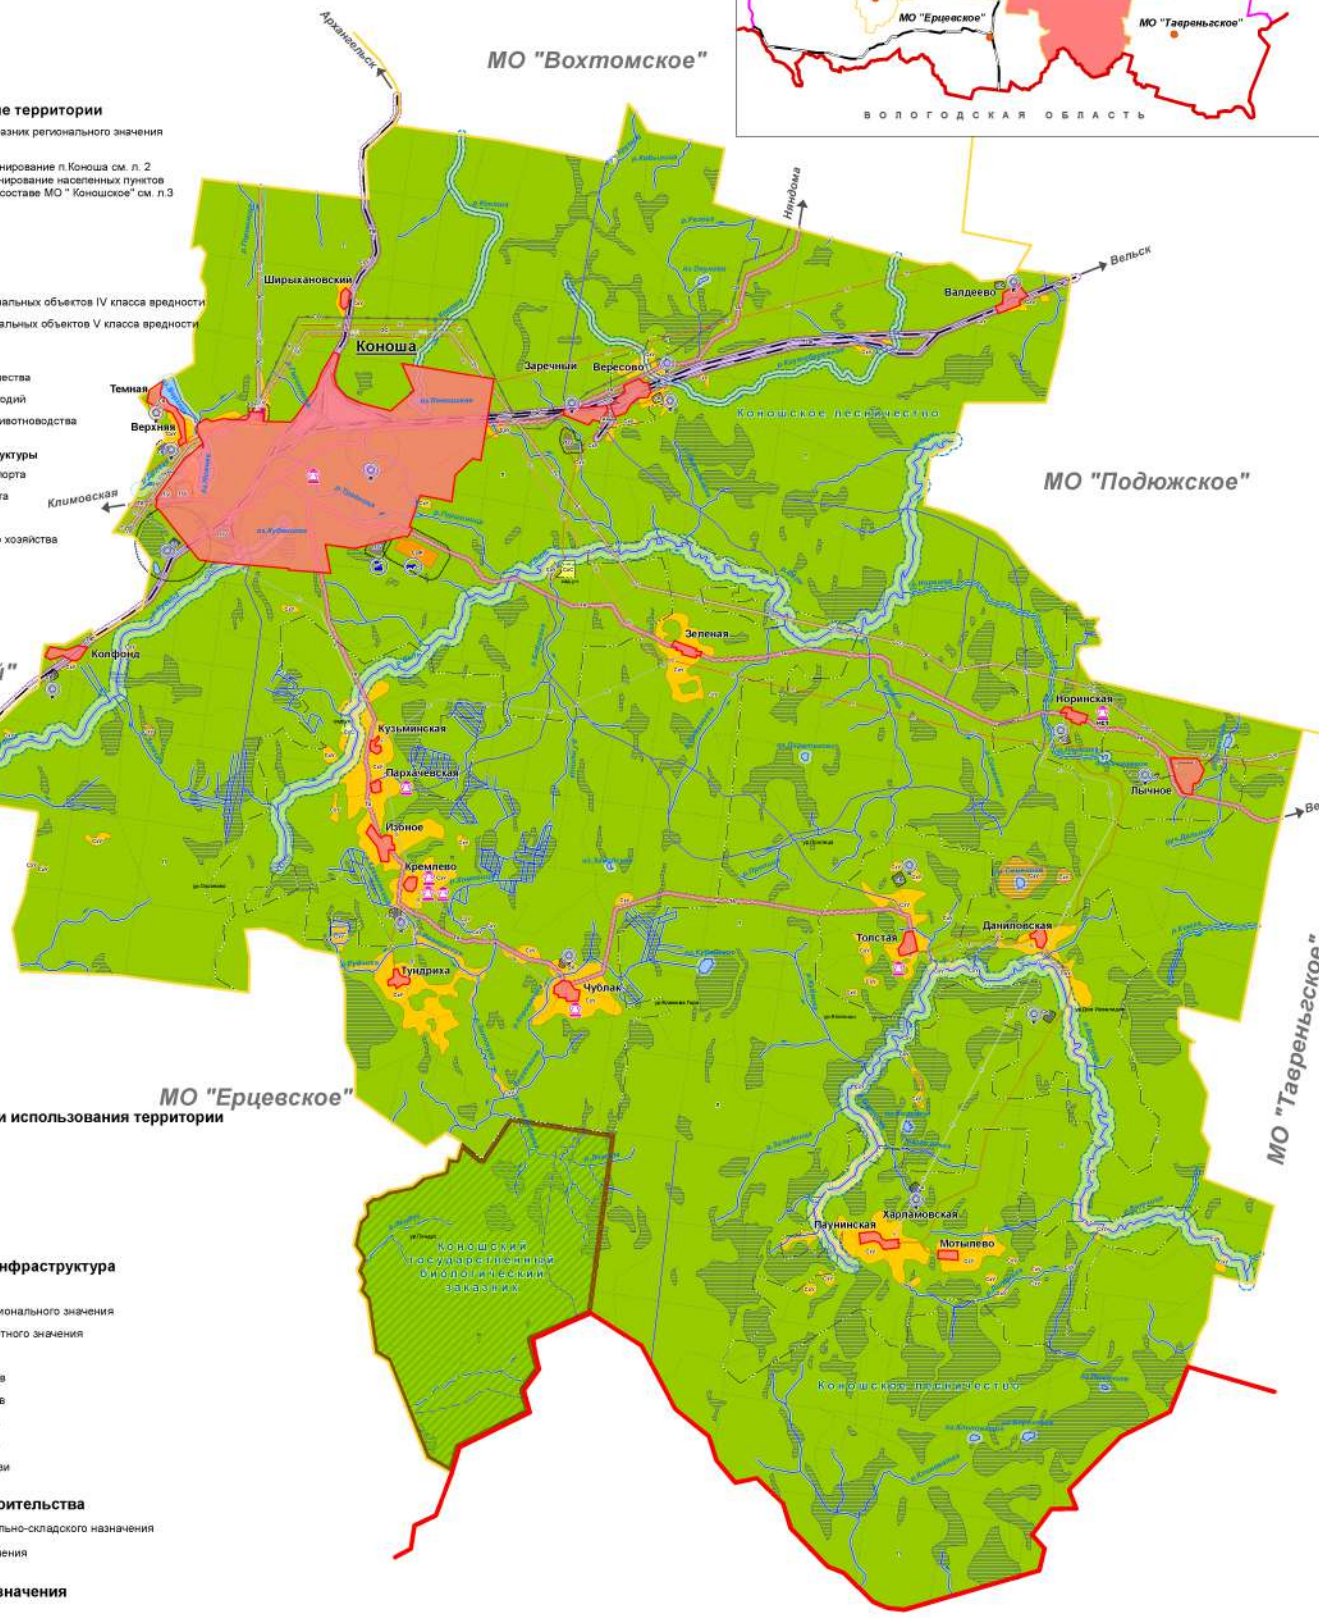

Правила землепользования и застройки МО "Коношское" Коношского муниципального района Архангельской области

Карта градостроительного зонирования Коношского городского поселения М 1:50 000

Карта зон с особыми условиями использования территории М 1:50 000

01.12.2016