



Правила землепользования и застройки МО "Коношское"

Коношского муниципального района Архангельской области

Карта градостроительного зонирования пос. Коноша М 1:10000

Условные обозначения

Территориальные границы

- Граница пос. Коноша
- Границы населенных пунктов
- Реки, водоемы

Территориальные зоны

Зоны жилой застройки

- ЖУ - Зона усадебной застройки
- ЖМ - Зона застройки малоэтажными жилыми домами
- ЖС - Зона застройки среднеэтажными жилыми домами
- ЖЗ - Зона застройки многоэтажными жилыми домами

Зоны общественно-деловой застройки

- ОД - Зона делового, общественного и коммерческого назначения
- ОН - Зона объектов науки, образования и просвещения
- ОЗ - Зона объектов здравоохранения
- ОК - Зона объектов культуры

Зоны рекреационного назначения

- РО - Зона объектов прогулок и отдыха
- ГЛ - Городские леса

Промышленные зоны

- П IV - Зона производственно-коммунальных объектов IV класса вредности
- П V - Зона производственно-коммунальных объектов V класса вредности

Зоны инженерно-транспортной инфраструктуры

- ТЖ - Зона железнодорожного транспорта
- ТА - Зона автомобильного транспорта
- ЭО - Зона объектов энергетики
- ЭС - Зона объектов электросетевого хозяйства

Зоны специального назначения

- СК - Зона кладбищ
- СО - Зона размещения отходов

Иные зоны


- БО - Зоны обороны и безопасности
- ЗР - Зоны резервных территорий
- ТОП - Территории общего пользования

Зоны с особыми условиями использования территории

- Водоохранная зона
- Прибрежная защитная полоса
- Береговая полоса
- Рыбовосстановительная зона
- Охранная зона источников водоснабжения
- Санитарно-защитная зона
- Охранная зона
- Придорожная полоса

Инженерно-транспортная инфраструктура

- Железные дороги
- Автомобильная дорога общего типа регионального значения
- Автомобильная дорога общего типа местного значения
- ЛЭП 220 Кв
- ЛЭП 35 Кв
- ЛЭП 10 Кв

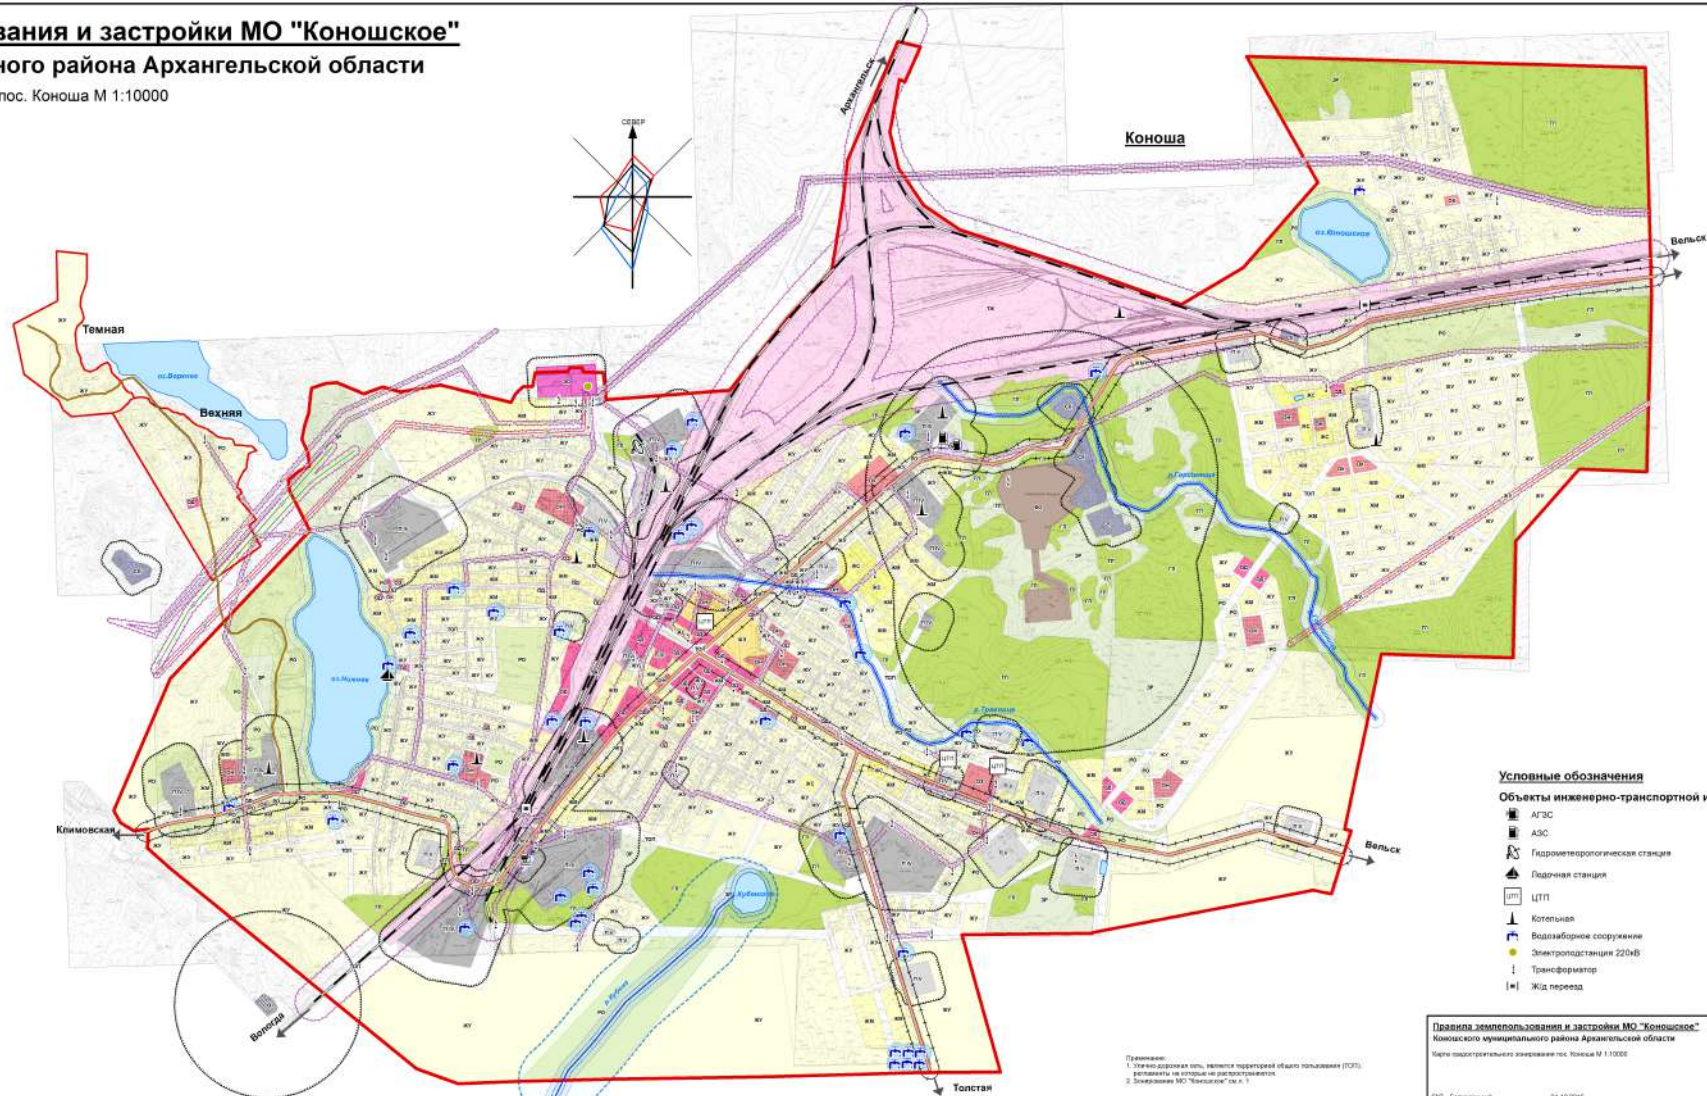

Условные обозначения

Объекты инженерно-транспортной инфраструктуры

- АГЭС
- АЗС
- Гидрометеорологическая станция
- Лидарная станция
- ЦТП
- Котельная
- Водозаборное сооружение
- Электростанция 220кВ
- Трансформатор
- Ж/д переезд

Правила землепользования и застройки МО "Коношское"
 Коношского муниципального района Архангельской области
 Карта градостроительного зонирования пос. Коноша М 1:10000
 ООО "Болонский" 01.12.2016 Стр. 2

