
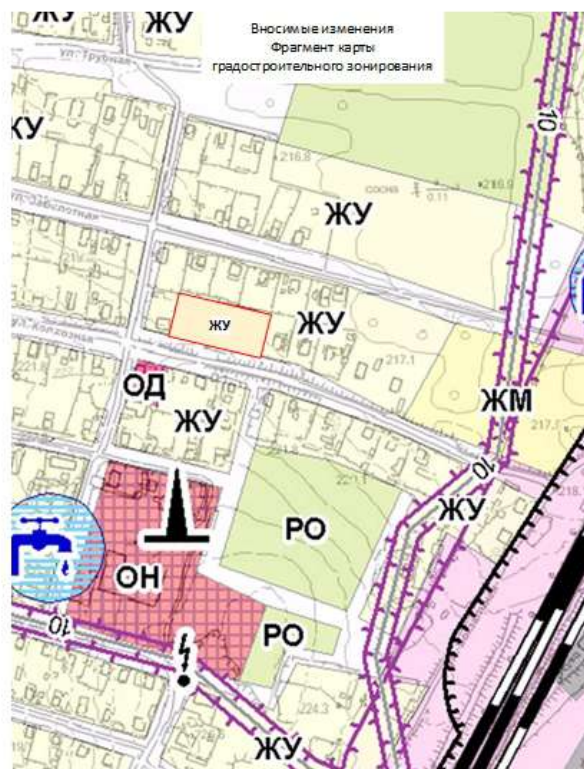


Об изменении территориальной зоны по ул.Колхозной в кадастровом квартале 29:06:120107 рп.Коноша

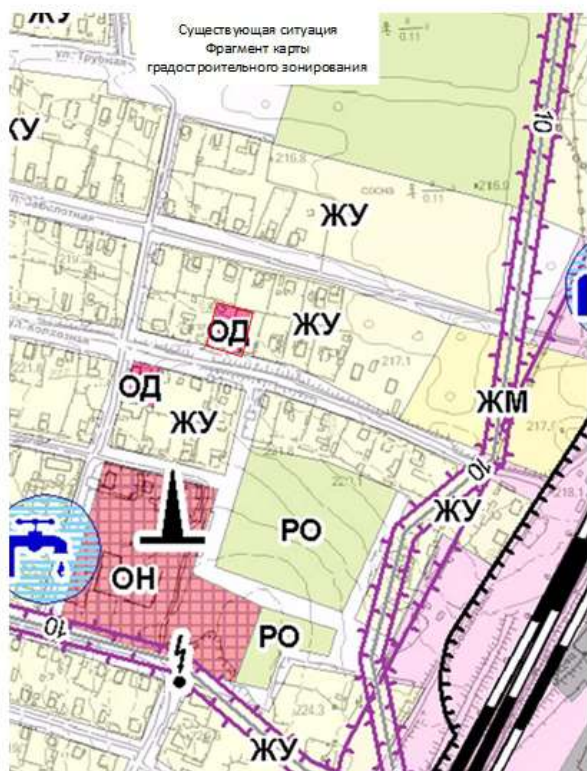

Масштаб 1:5000

Условные обозначения:

 — Границы территории в пределах которой изменяются границы территориальной зоны