


**Описание местоположения границ
Публичного сервитута
(наименование объекта)**


План границы объекта

Выноска 1

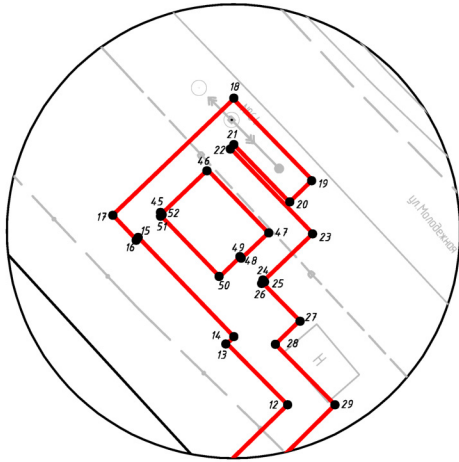

Масштаб 1:500

Выноска 1

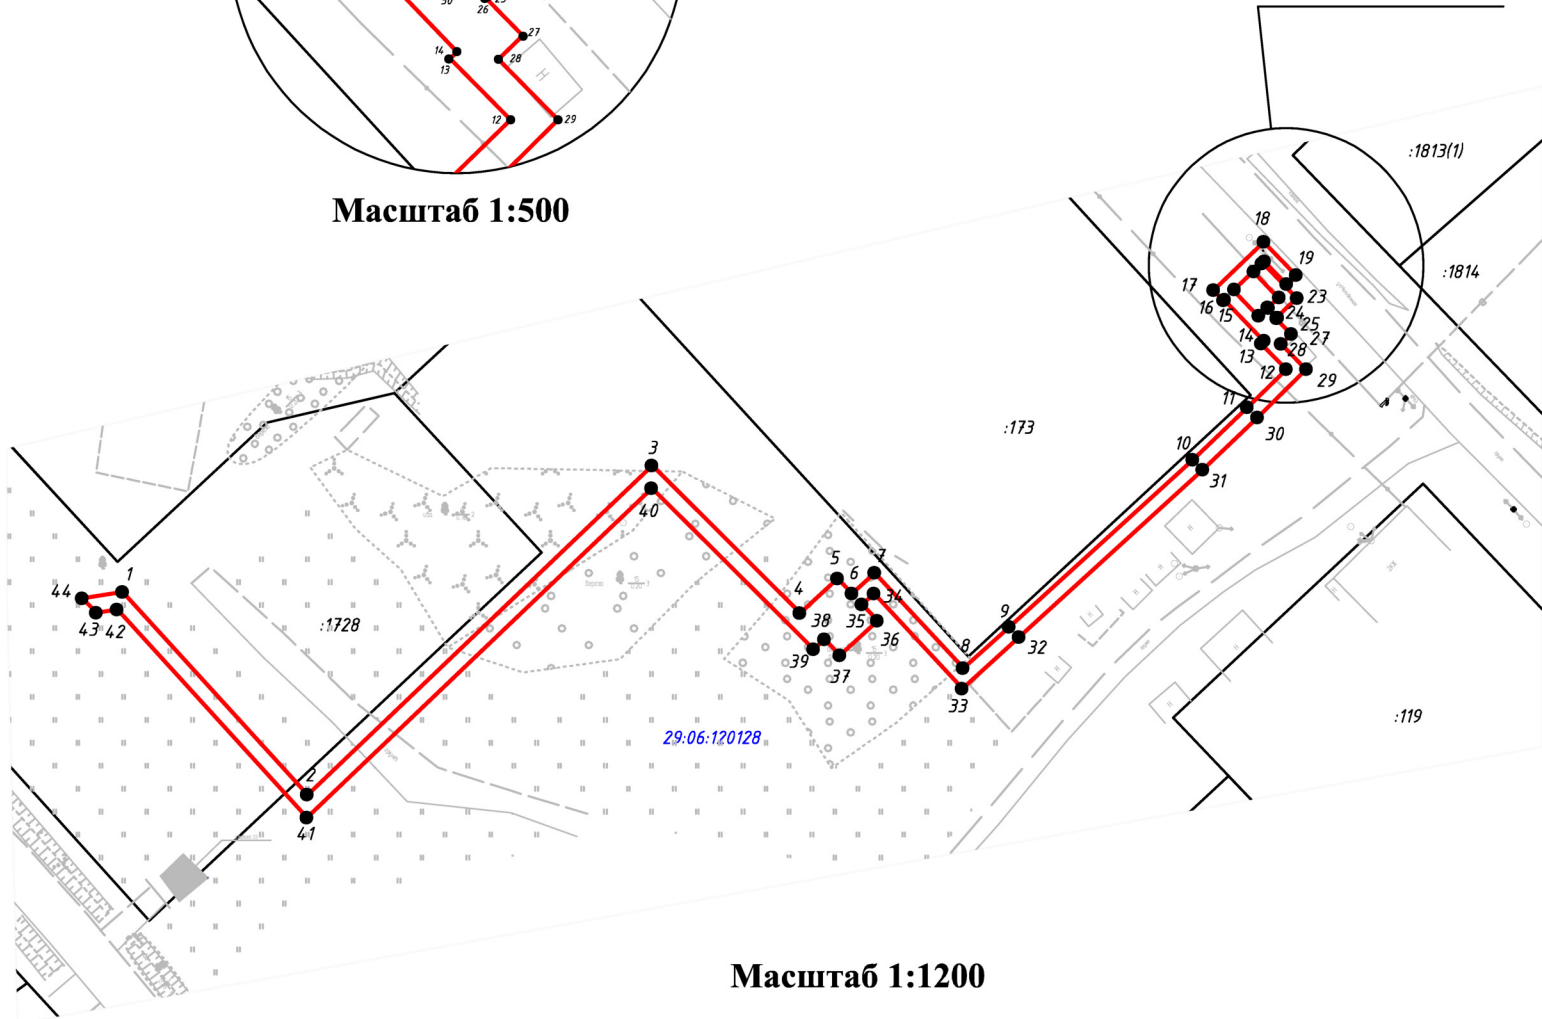

Масштаб 1:1200

дата 08.06.2023

Дроздов
А.В. Дроздов

Условные обозначения:

- - вновь образованная часть контура публичного сервитута, сведения о которой достаточны для определения ее местоположения.
- 29:00:000000 - обозначение кадастрового квартала.
- 1 - характерная точка контура публичного сервитута, сведения о которой позволяют однозначно определить её на местности.
- :46 - обозначение земельного участка, сведения о котором содержатся в ЕГРН.

