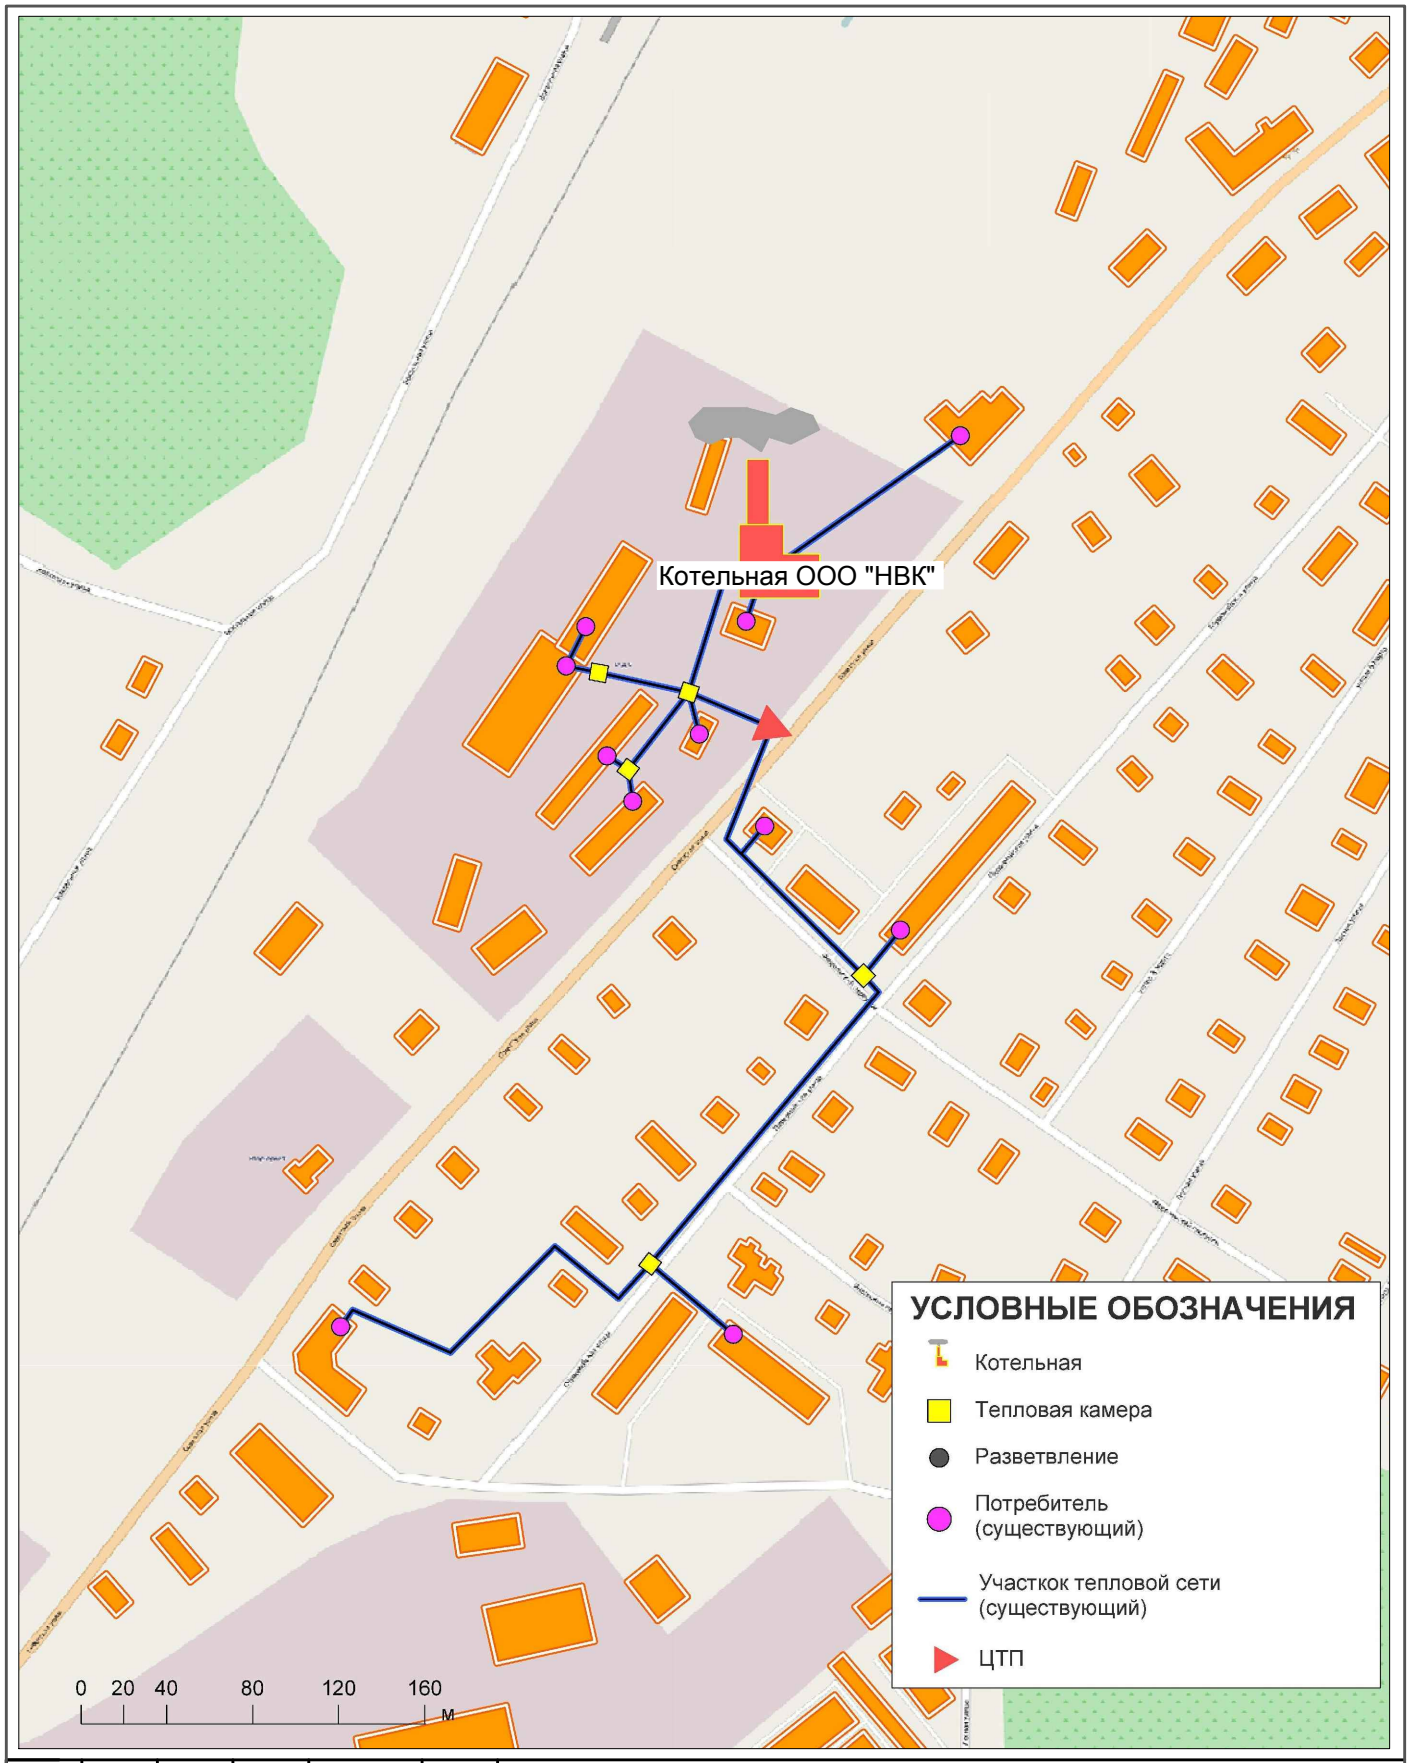

						Схема теплоснабжения муниципального образования "Коношское" Коношского района Архангельской области		
Изм.	Кол.уч	Лист	№ уч	Подпись	Дата			
Разработал		Рогова Т.С.				Котельная ООО "НВК"	Стадия	Лист 10 / Листов 11
Тен. директор		Плотников В.А.						
						Карта системы теплоснабжения в зоне действия котельной ООО "НВК"	ООО "ЭнергоАудит" Вологда	