Местоположение:Российская Федерация, Архангельская область Коношский муниципальный район гп Коношское, рп.Коноша ул.Профсоюзная з/у 69

# ЭКСПЛИКАЦИЯ

| Общая площадь кв.м. | Категория земель | Испрашиваемый вид разрешенного использования | Кадастровый квартал | территориальная зона |
|---|---|---|---|---|
| 1000 | земли населенных пунктов | для индивидуального жилищного строительства | 29:06:120110 | жу |
| | | | | |

Утверждено:
Распоряжением главы МО "Коношское"
№_____от "_____"_____2023г.

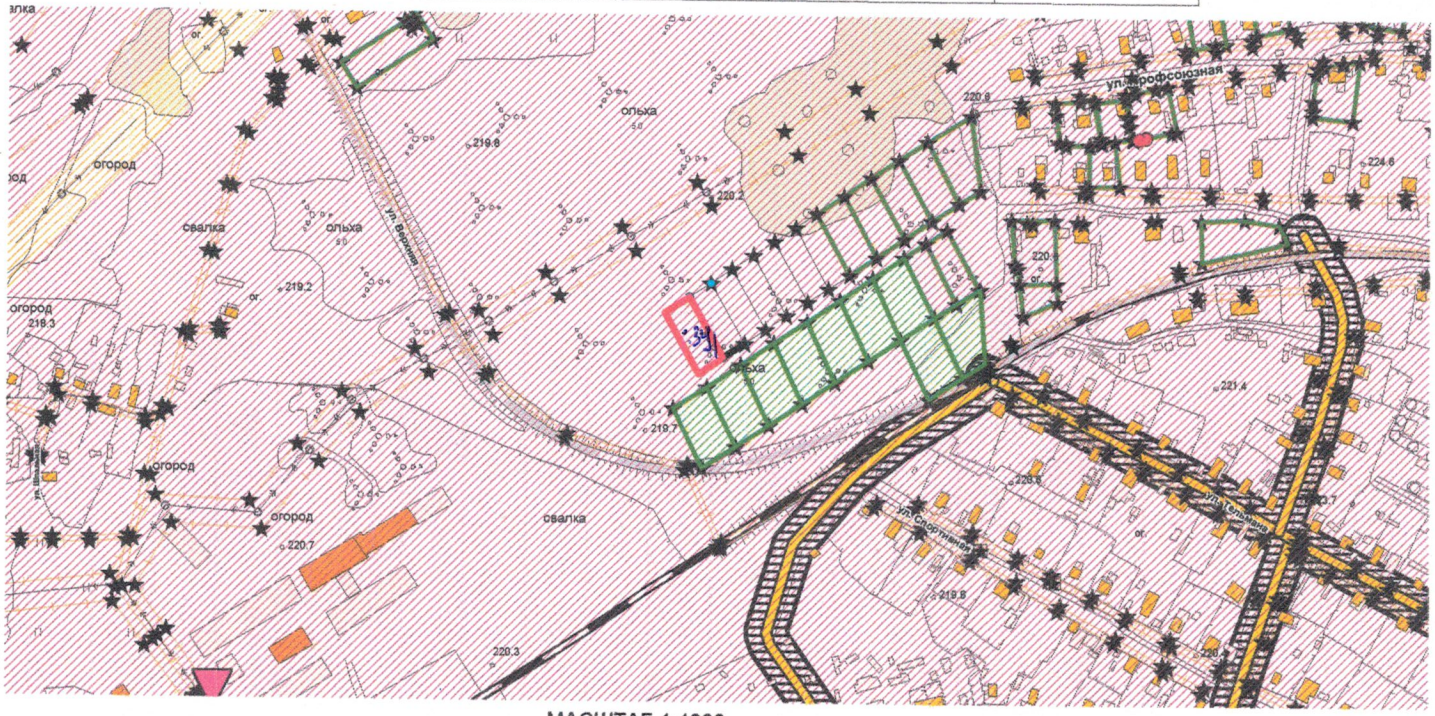


МАСШТАБ 1:4000

Католог координат

| № п/п | X | У |
|---|---|---|
| | | |

УСЛОВНЫЕ ОБОЗНАЧЕНИЯ:

- Красная линия
- :ЗУ1 — Образуемый земельный уч-ок земли общего пользования
- 1 — Обозначения существующей точки
- н1 — Обозначения новой точки

ОБРЕМЕНЕНИЯ
(заполняется при необходимисти)

Схема расположения земельного участка на кадастровом плане территории

| | |
|---|---|
| Проверил | |
| Исполнитель | кадастровый инженер Дараган О.В |

Индивидуальный предприниматель Дараган Ольга Валерьевна Кадастровый инженер Архангельская область п.Коноша