

# СХЕМА ВОДОСНАБЖЕНИЯ И ВОДООТВЕДЕНИЯ МУНИЦИПАЛЬНОГО ОБРАЗОВАНИЯ "КОНОШСКОЕ" КОНОШСКОГО МУНИЦИПАЛЬНОГО РАЙОНА АРХАНГЕЛЬСКОЙ ОБЛАСТИ

## Границы МО "Коношское"

## Схемы водоснабжения и водоотведения в р.п. Коноша



Вологодская область

**МО "КОНОШСКОЕ"**

МО "Вохтомское"


МО "Подюжское"

МО "Мирный"

МО "Ерцеевское"

МО "Таерентьское"

п. Коноша

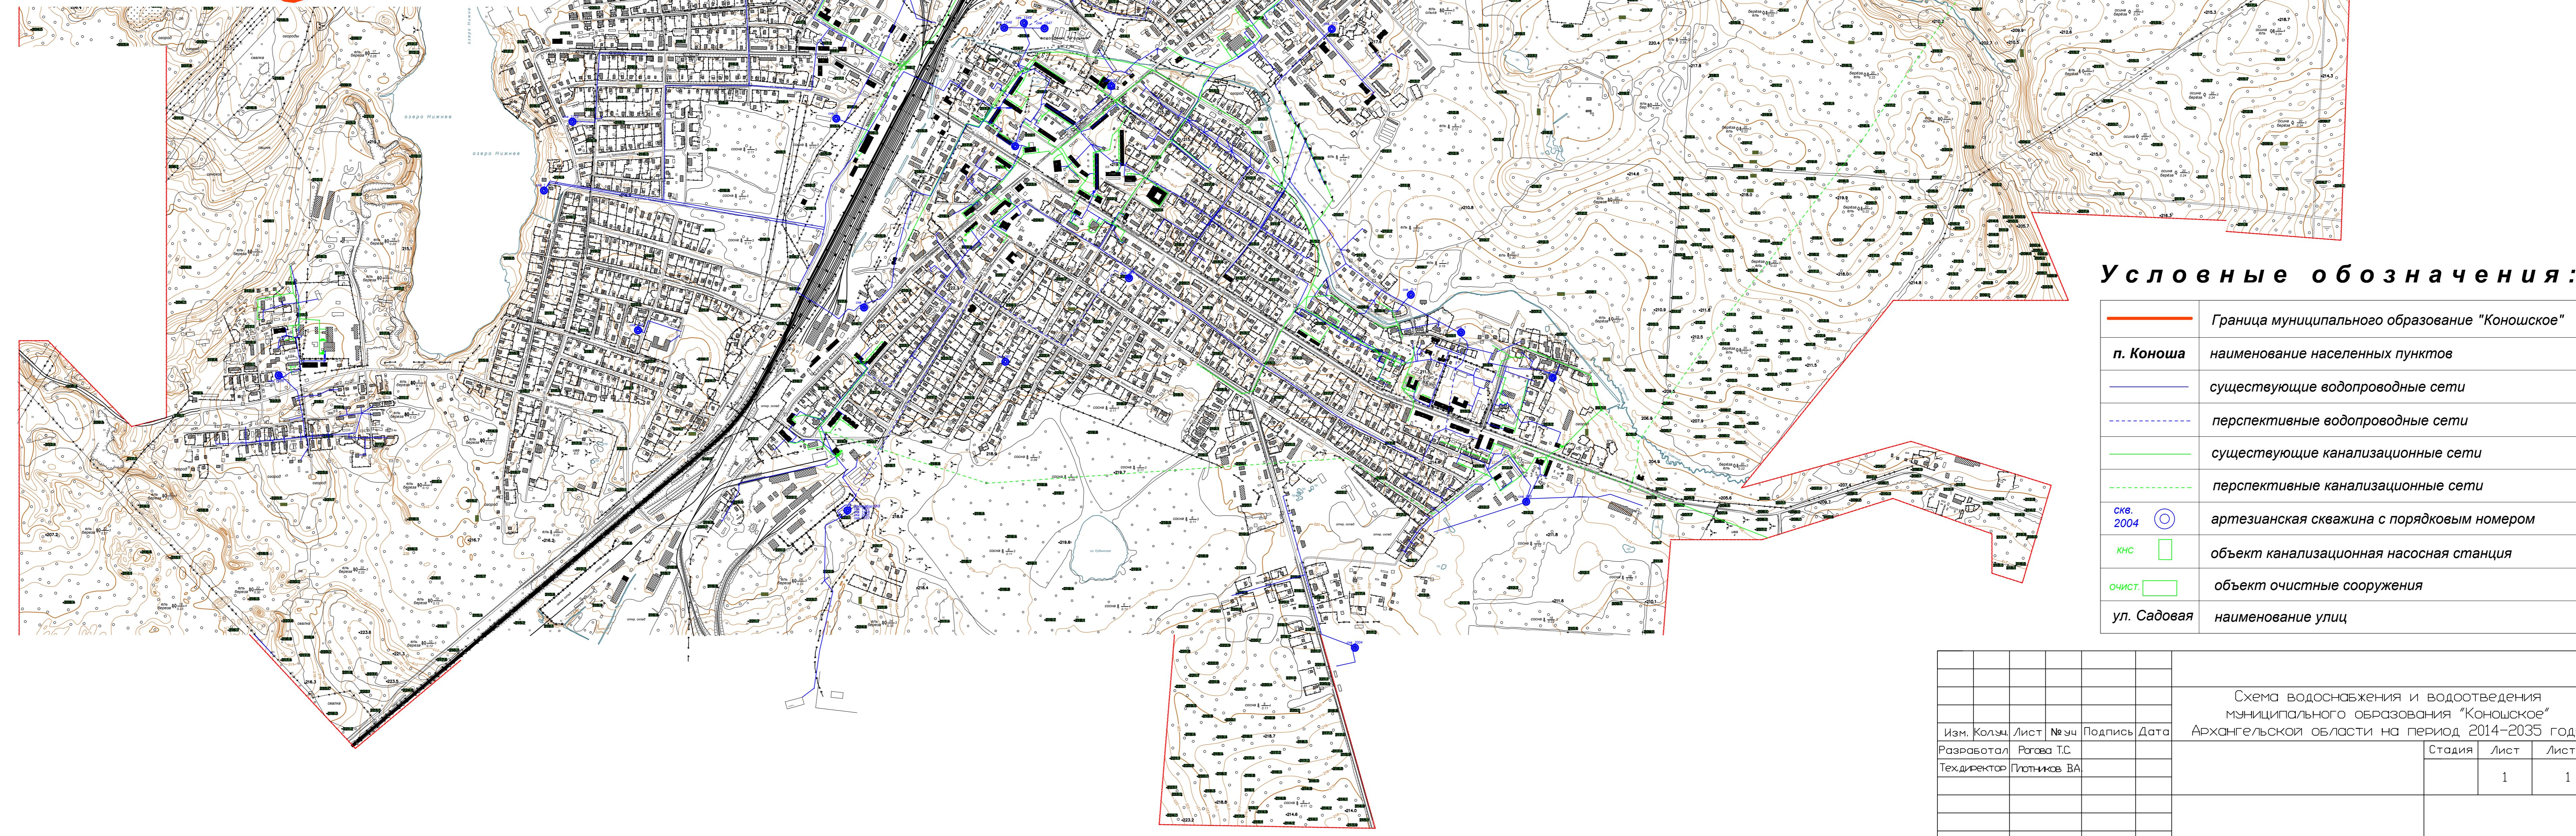

### Условные обозначения:

	Граница муниципального образования "Коношское"
	п. Коноша наименование населенных пунктов
	существующие водопроводные сети
	перспективные водопроводные сети
	существующие канализационные сети
	перспективные канализационные сети
	артезианская скважина с порядковым номером
	объект канализационная насосная станция
	объект очистные сооружения
	ул. Садовая наименование улиц

Изм.						Кол.						Лист						№ зч						Подпись						Дата					
Разработал						Ракова Т.С.						Студия						Лист						Листов											
Тех.директор						Гуткина В.А.						1						1																	

Схема водоснабжения и водоотведения муниципального образования "Коношское" Архангельской области на период 2014-2035 годы